



DE NIEUWE MAALDERIJ

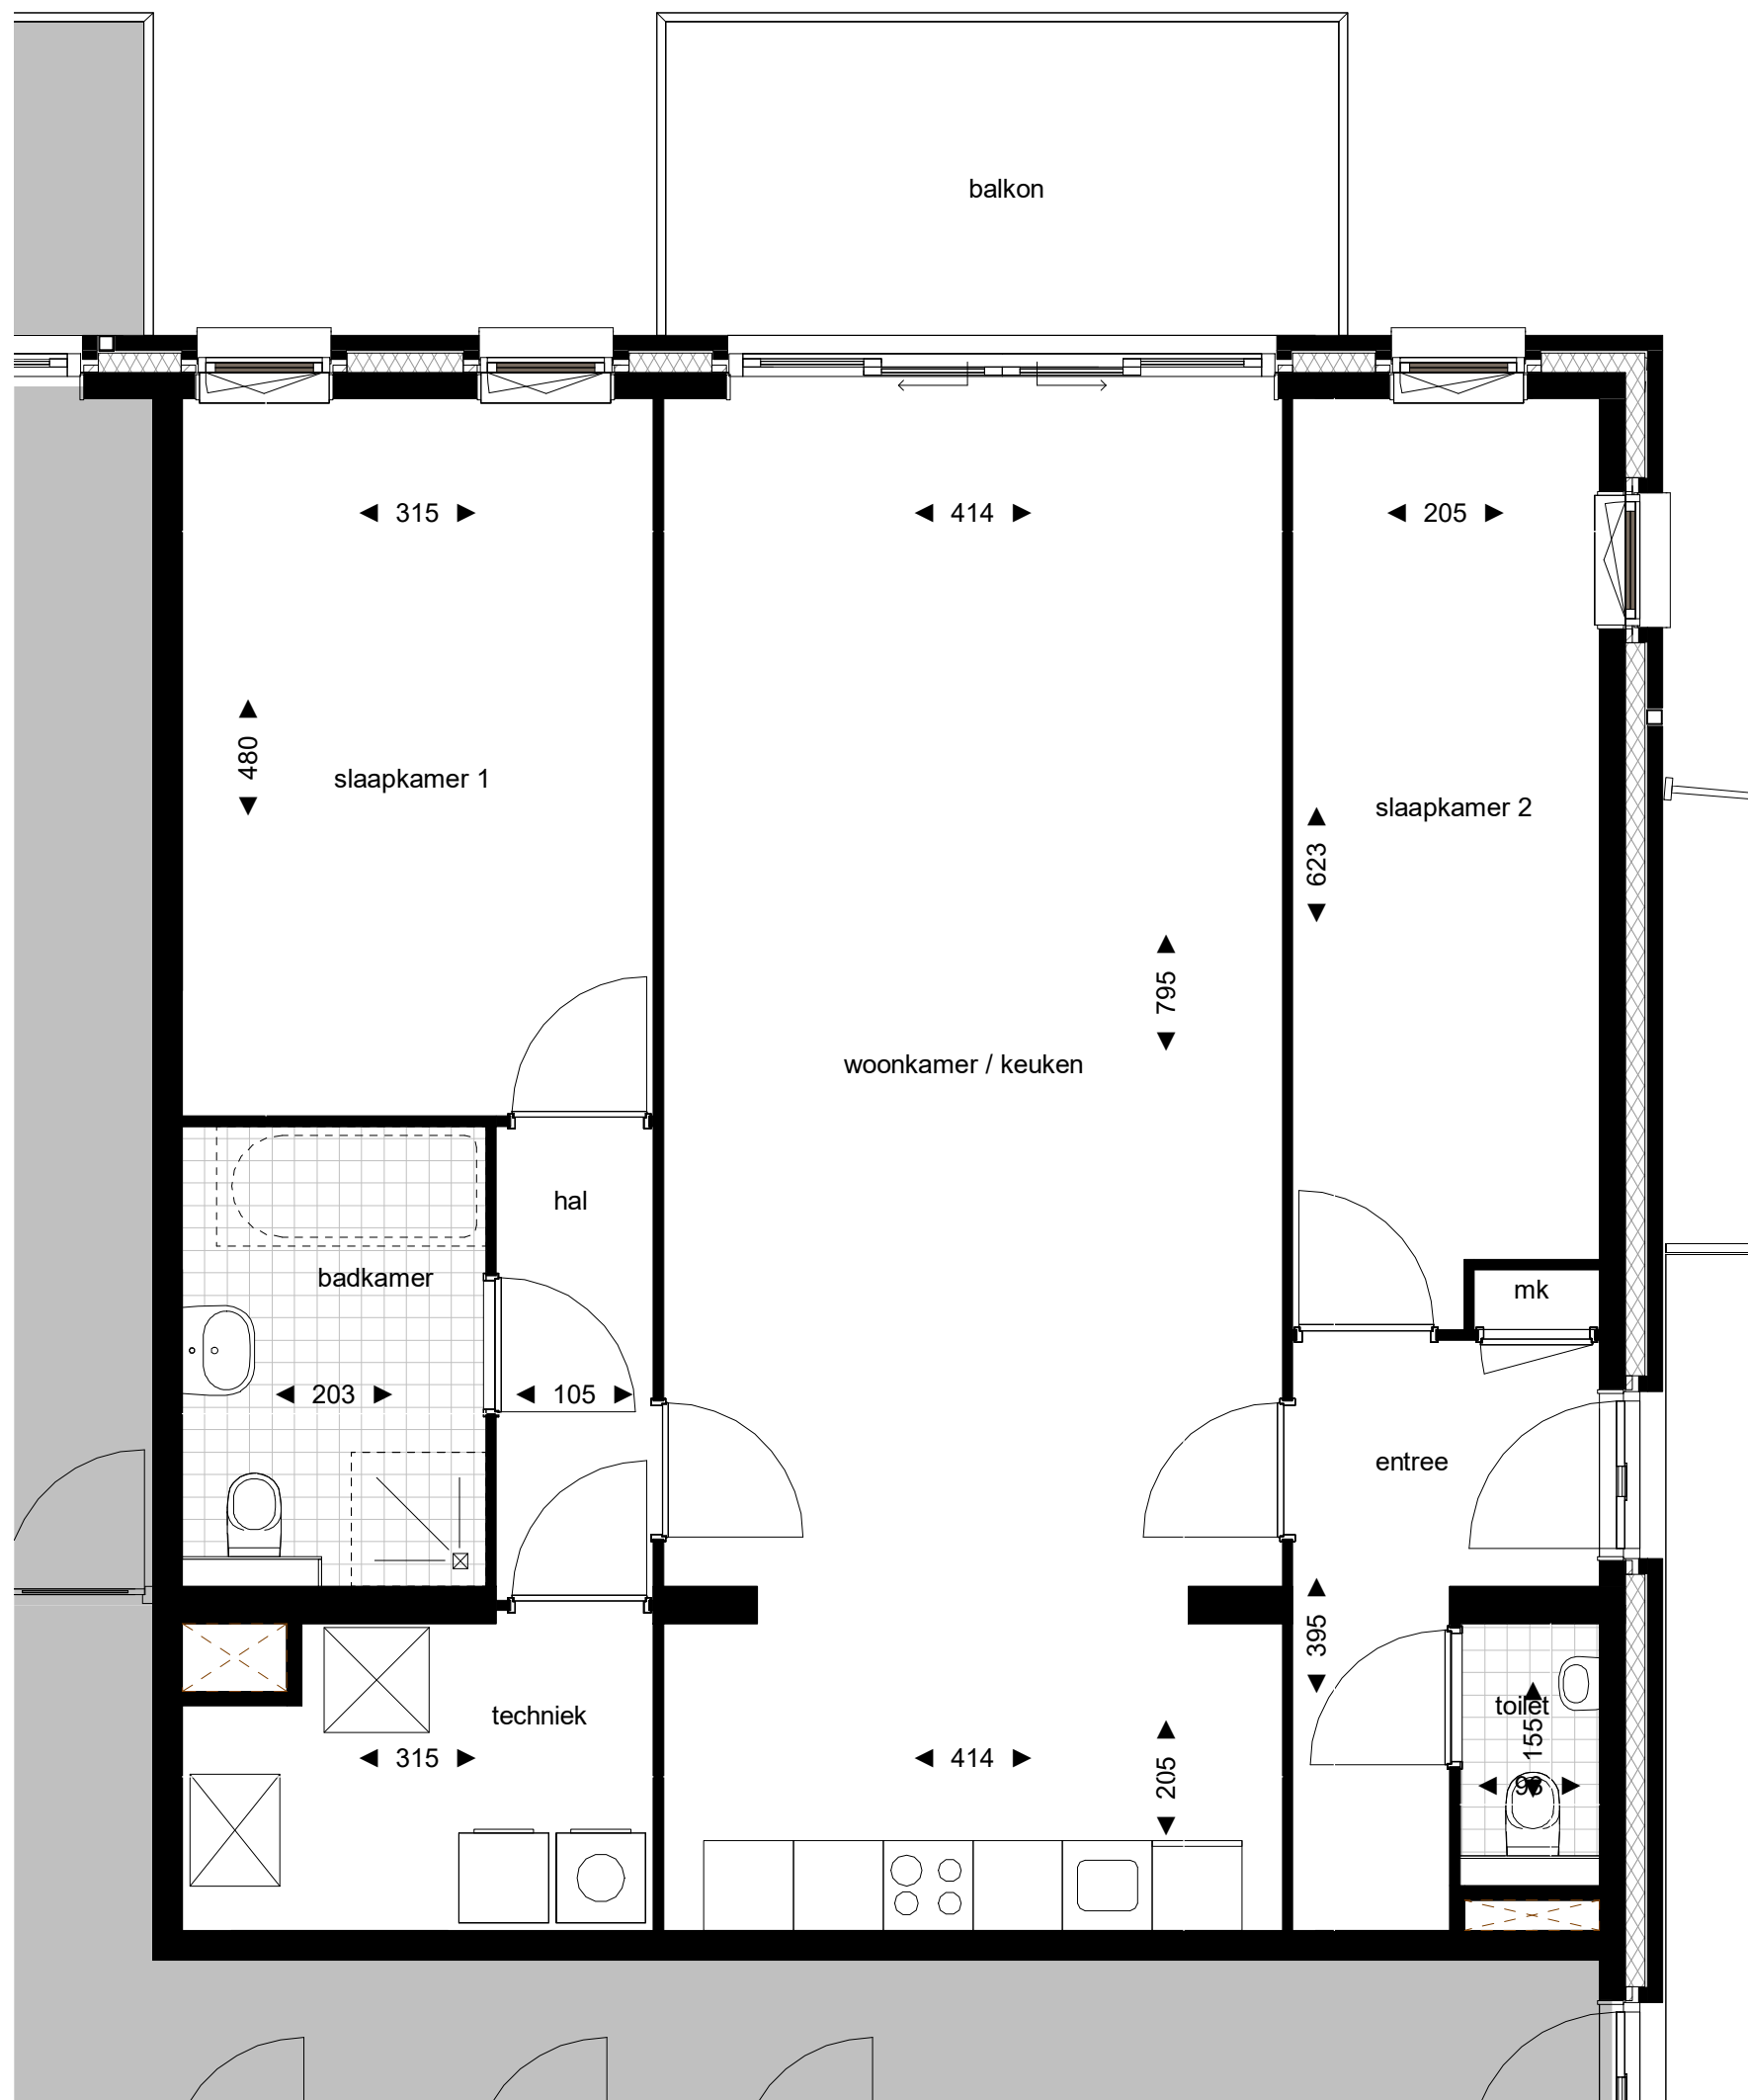

1e verdieping - blok 1 - type C
 bouwnummer 09

datum gewijzigd:
 datum getekend: 22-05-2023

DISCLAIMER
 De afgebeelde plattegrond is slechts een impressie. Hieraan kunnen geen rechten worden ontleend. De tekeningen zijn bedoeld om een zo goed mogelijk beeld te schetsen van de appartementen. De koopovereenkomst met de daaraan gekoppelde documenten zijn uiteindelijk de geldende en daarmee bepalende contractstukken.

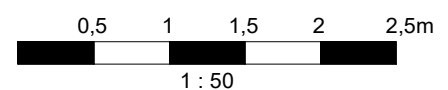

09